Front Elevation NORTH

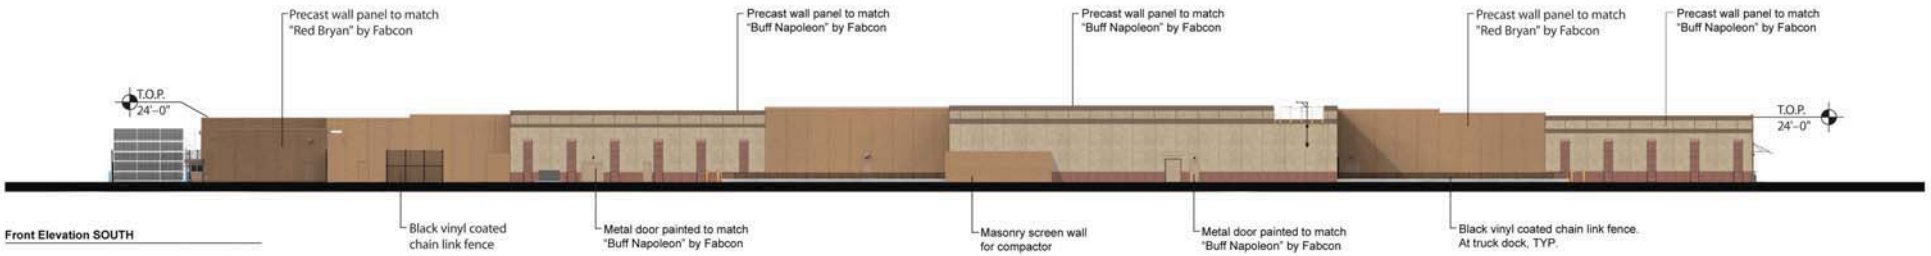

Front Elevation SOUTH

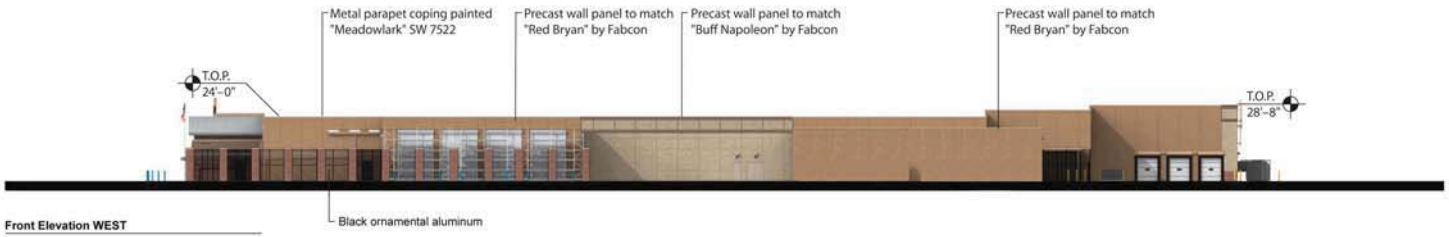

Front Elevation WEST

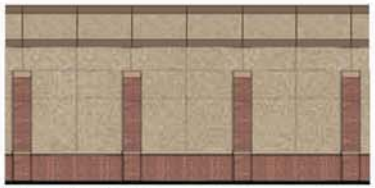

Enlarged Panel Section

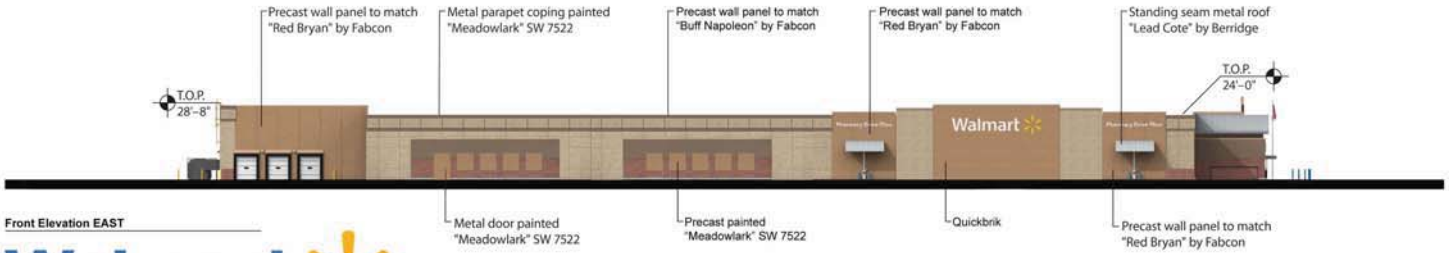

Front Elevation EAST

Sign	Qty.	Height	Length	Area (S.F.)	Total (S.F.)
Walmart	1	5'-6"/8'-0"	37'-3"	298.00	298.00
Walmart	1	4'-6"/6'-6"	30'-6"	149.16	149.16
Market	1	2'-6"	10'-6 1/4"	28.17	28.17
Home & Pharmacy	1	2'-6"	28'-3"	97.66	97.66
Outdoor Living	1	2'-6"	22'-8"	77.17	77.17
Pharmacy Drive-Thru	2	1'-6"	19'-3"	39.00	79.80
Pharmacy Drive-Thru ▶	1	2'-0"	27'-1"	74.78	74.78
			Total Building Signage		**804.74**

Walmart

ChipmanDesign Architecture Inc.

September 7, 2012

NSM180 Store #1401-04 - Proposed New Store Urban PC

0 25' 50' 100'

Elevations

1

Exhibit D